


| VIVENDA PROMETEOS 130-B | | planta baixa | |
|---|-----------------------|-----------------------------|-----------------------------|
| DENOMINACIÓ | SUPERFÍCIE | DENOMINACIÓ | SUPERFÍCIE |
| 1 | REBEDOR | 6.73 m ² | 6.73 m ² |
| 2 | SALA D'ESTAR-MENJADOR | 29.20 m ² | 29.20 m ² |
| 3 | CUINA | 9.73 m ² | 9.73 m ² |
| 4 | RENTADOR | 3.38 m ² | 3.38 m ² |
| 5 | DIPÓSIT | 1.98 m ² | 1.98 m ² |
| 6 | HABITACIÓ_01 | 16.10 m ² | 16.10 m ² |
| 7 | HABITACIÓ_02 | 10.63 m ² | 10.63 m ² |
| 8 | HABITACIÓ_03 | 10.63 m ² | 10.63 m ² |
| 9 | HABITACIÓ_04 | 9.91 m ² | 9.91 m ² |
| 10 | PASSADIS | 3.98 m ² | 3.98 m ² |
| 11 | WC02 | 4.98 m ² | 4.98 m ² |
| 12 | WC03 | 3.69 m ² | 3.69 m ² |
| TOTAL SUPERFÍCIE INTERIOR ÚTIL | | 110.94 m ² | 110.94 m ² |
| TOTAL SUPERFÍCIE INTERIOR CONST. | | 131.29 m ² | 131.29 m ² |
| TOTAL SUPERFÍCIE CONSTR. VIVENDA | | 131.29 m² | 131.29 m² |

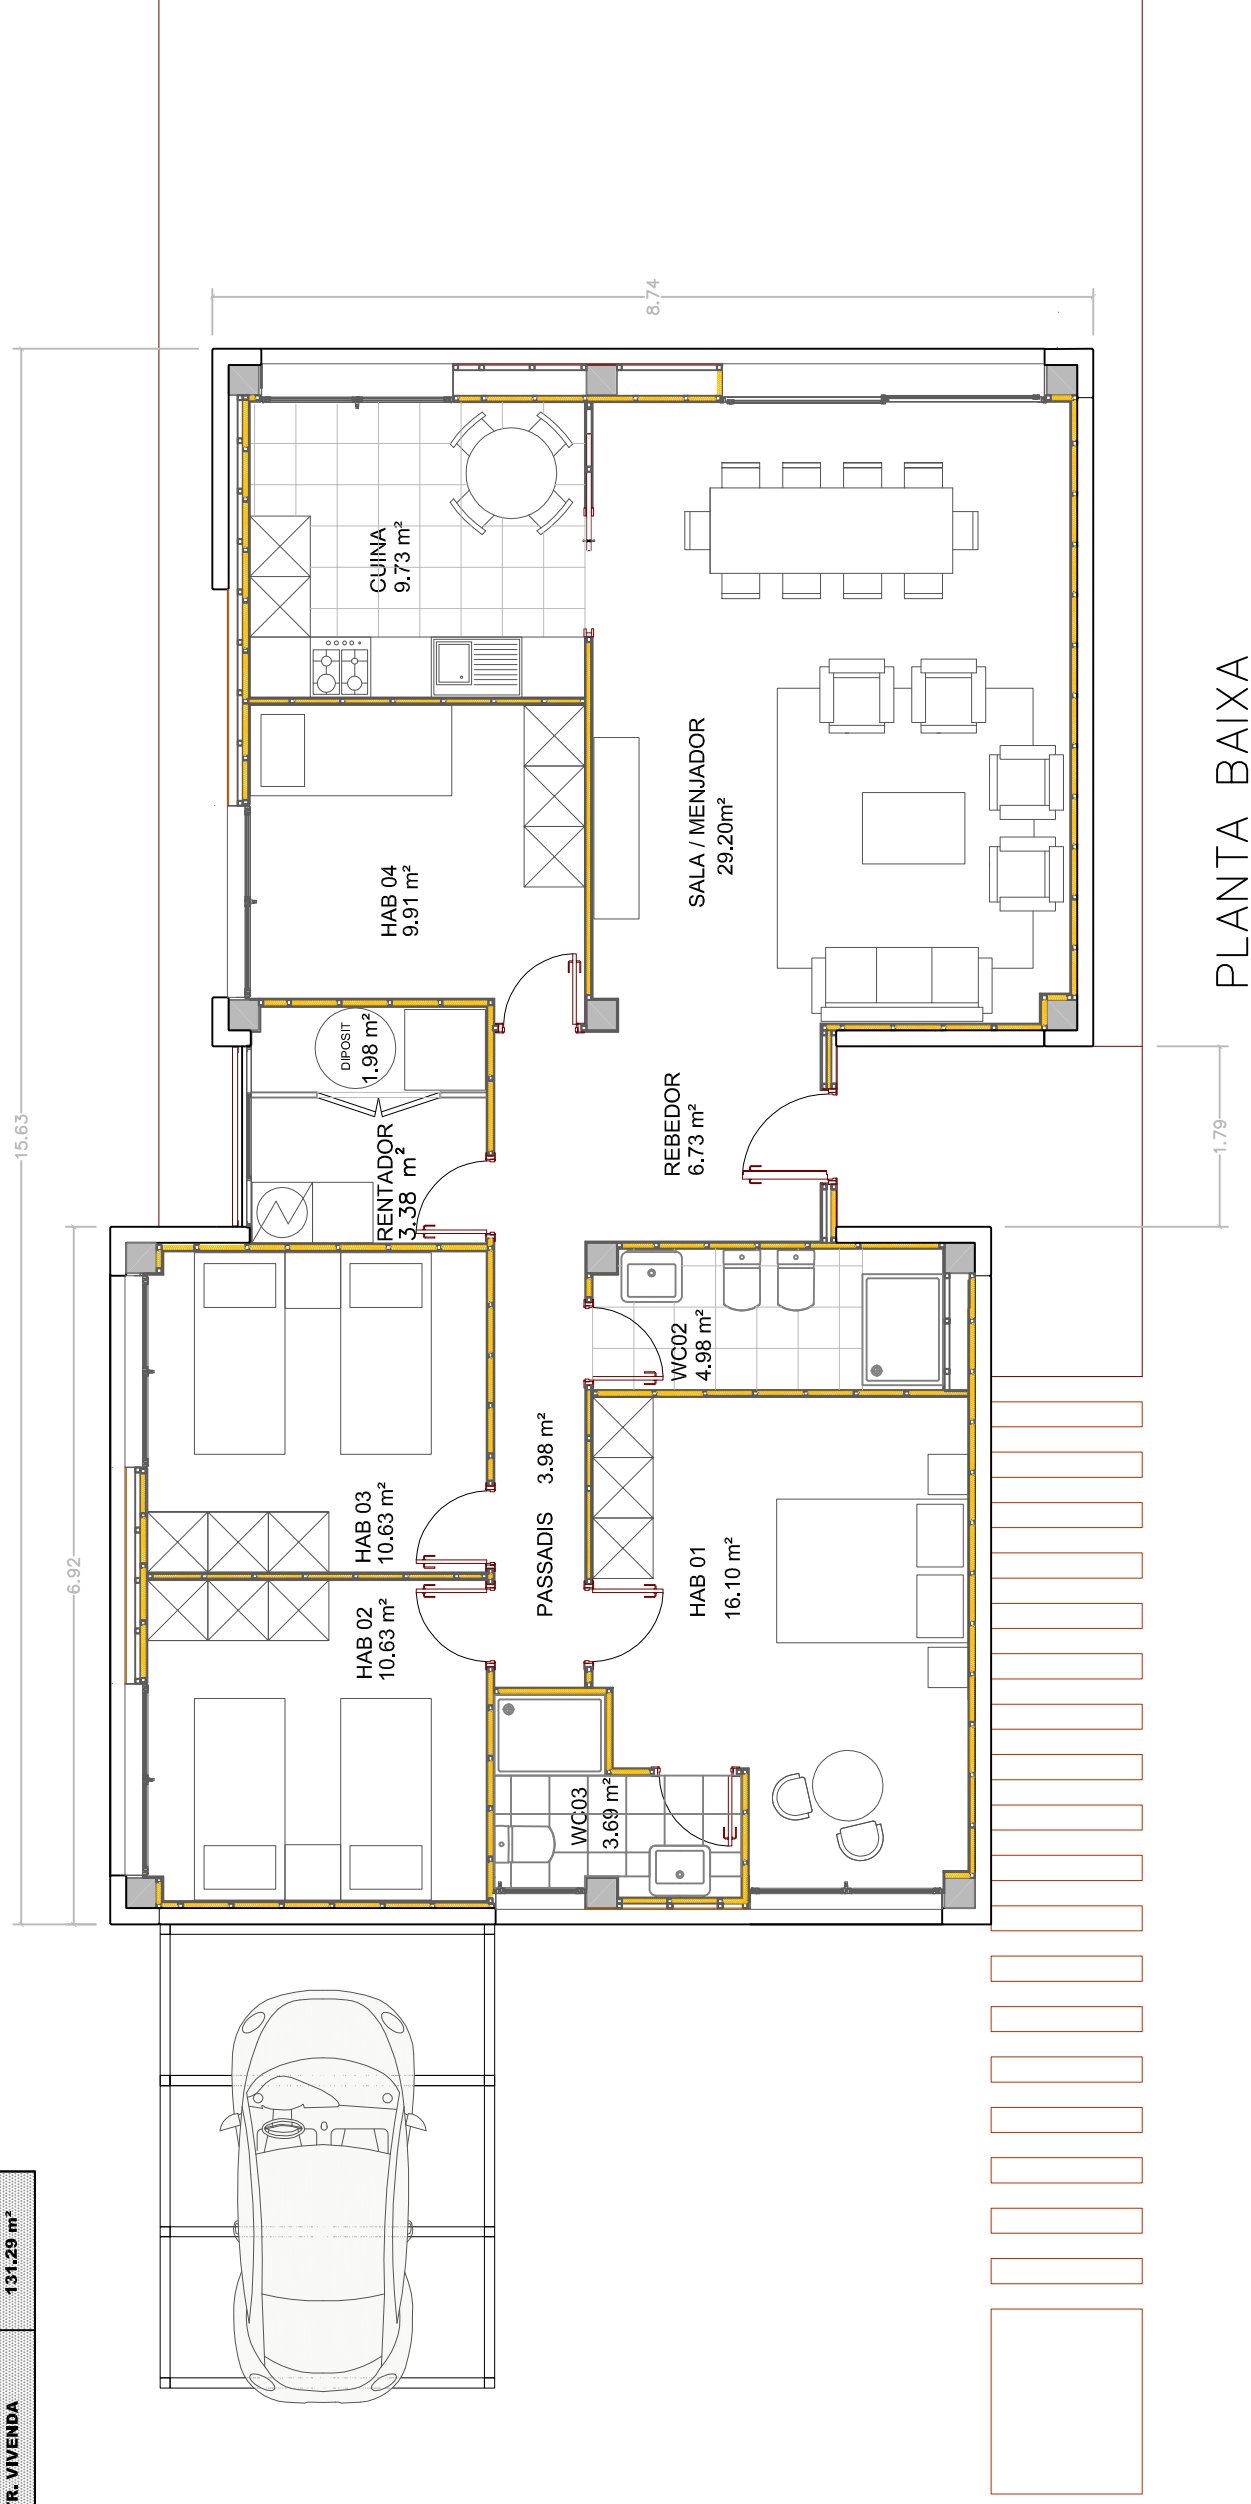

PLANTA BAIXA

PLANTA BAIXA

PROTOTIP HABITATGE UNIFAMILIAR: PROMETEOS 130B

ESCALA 1/75

PMP Cases
prêt-à-porter