


13.80

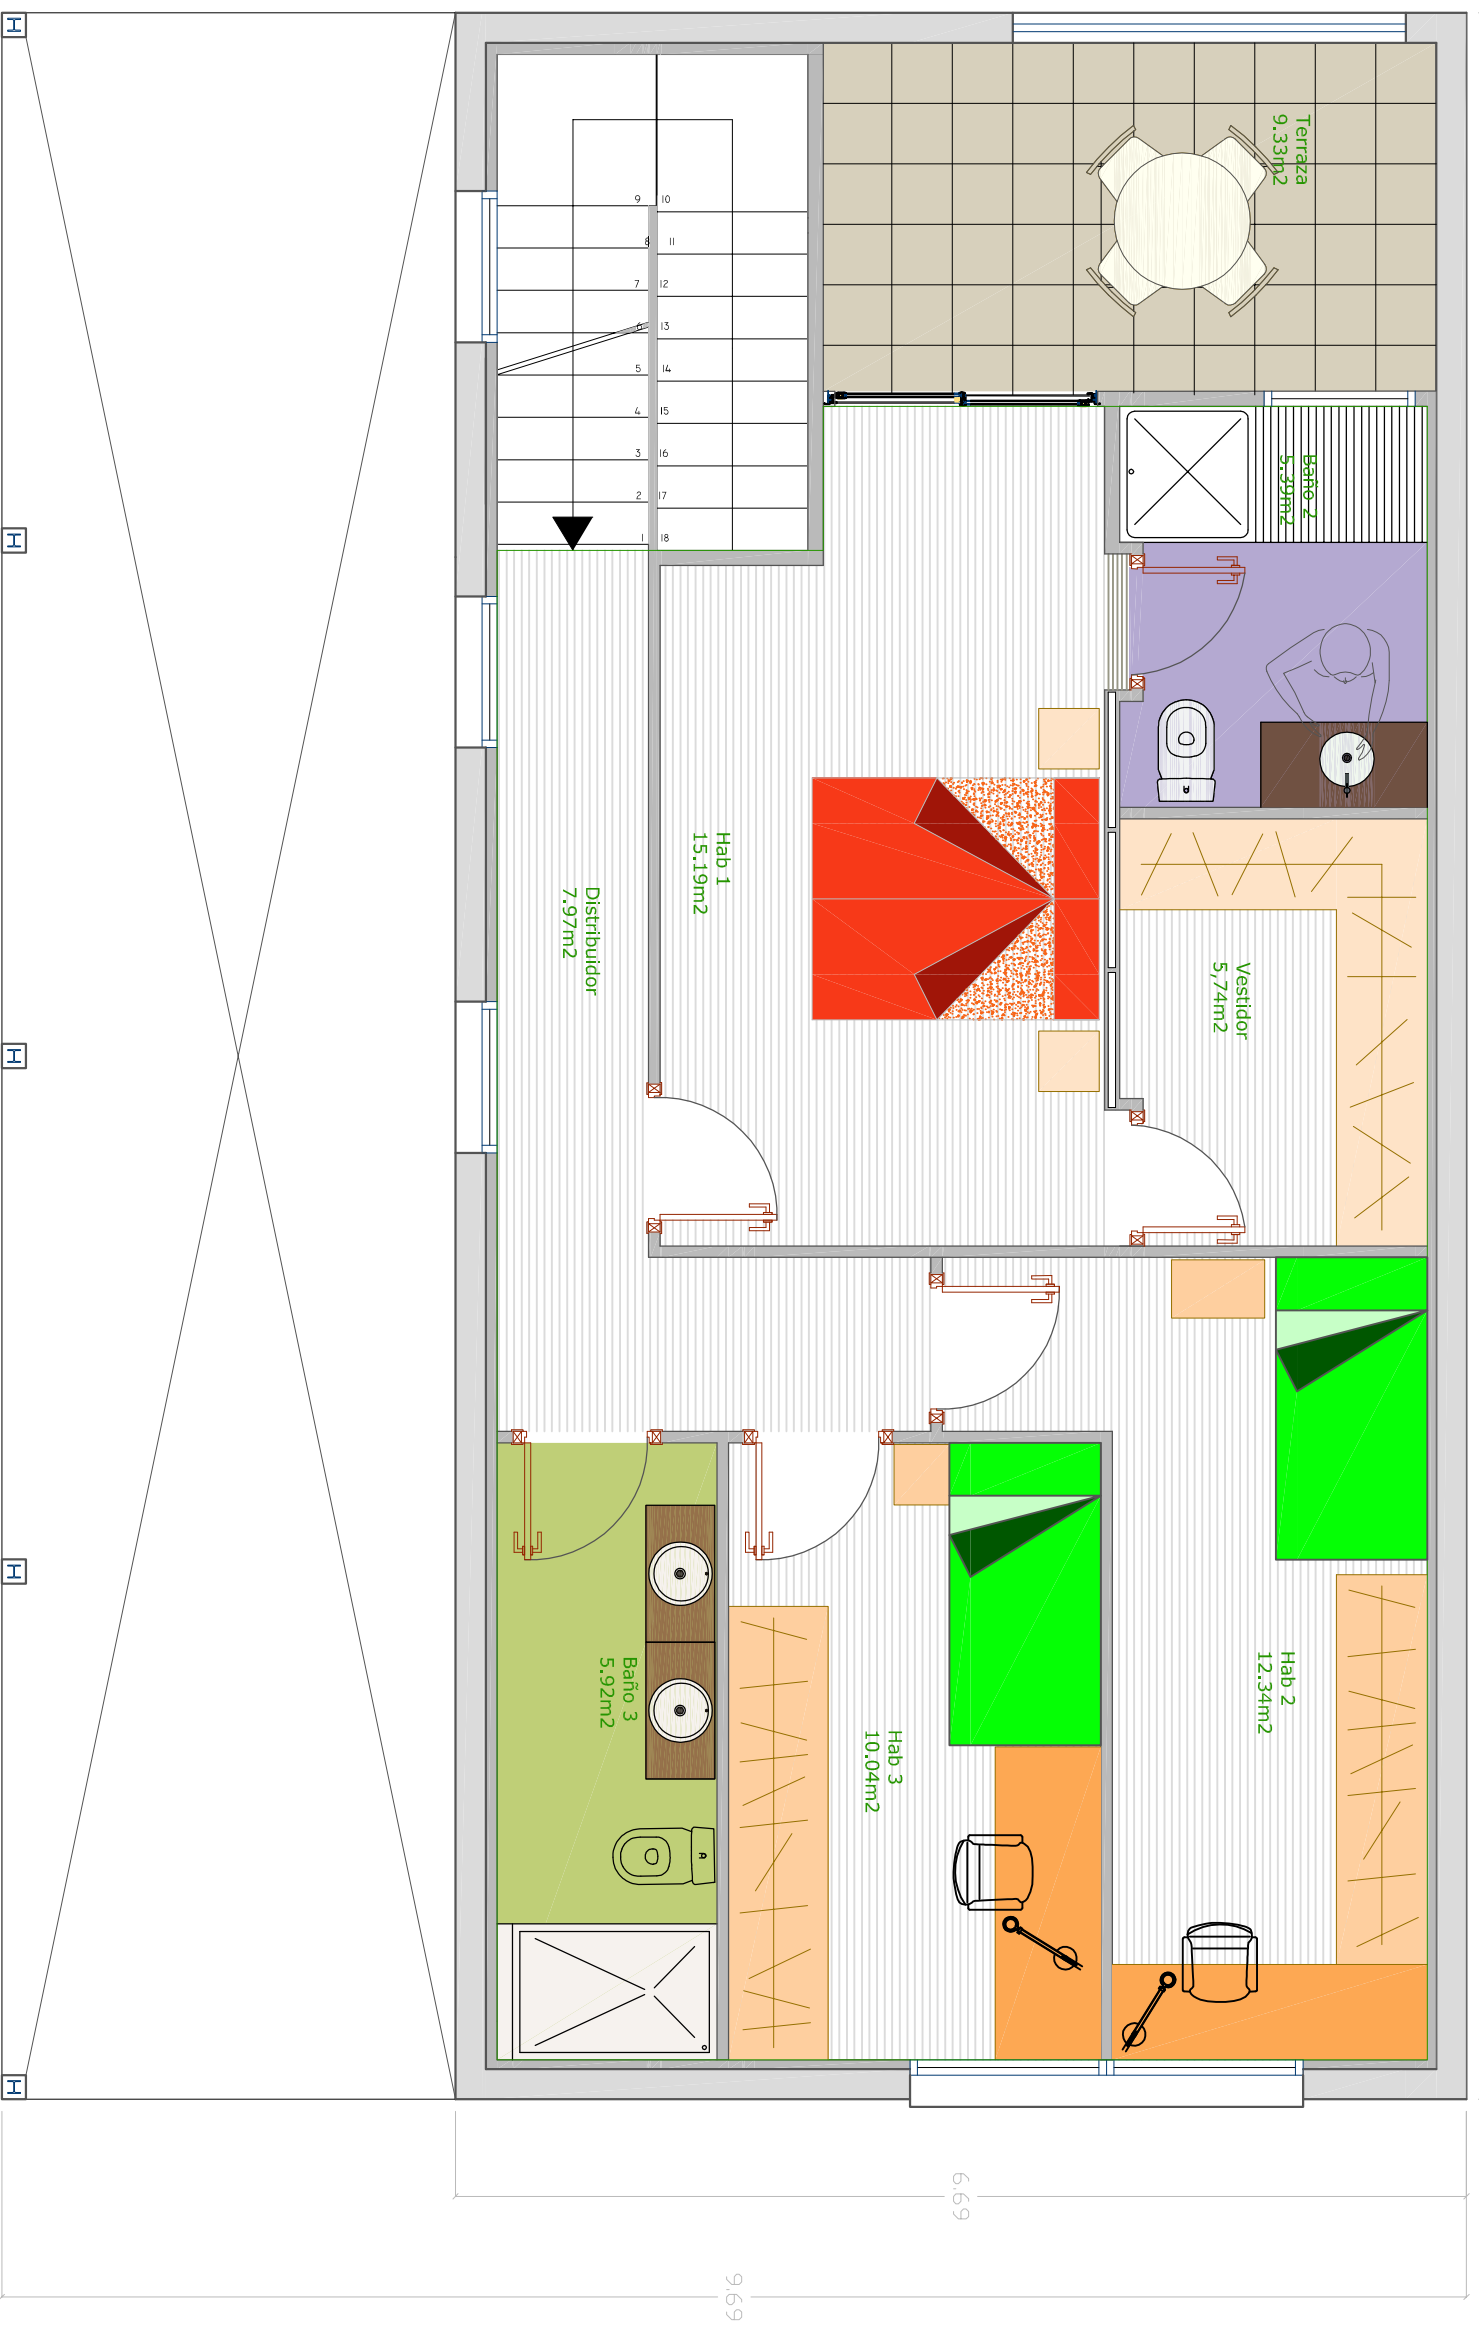

SUPERFICIES ÚTILS INTERIORS

PLANTA BAIXA 80.25m²
PLANTA PRIMERA 72.64m²
TOTAL VIVENDA 152.89m²

CASA MO – MITJANA

PLANTA PRIMERA

ESCALA 1/50

RMP Cases
prêt-à-porter