

EDIFICI GERCUSA

- FASE 4 -


EMPLAÇAMENT: C/ORIENT Nº 12

PLANTA PRIMERA. 1er 2a

ESCALA D

ESCALA 1/50

CONCEPTE	SUP. ÚTIL	SUP. CONST. PARCIALS	SUP. CONST.	SUPERF. TOTALS ÚTIL	TOTALS CONST.
PLANTA PRIMERA					
HABITATGE 1r-A	94.43	107.33			
TERRASSES 1/2		7.69			
TOTAL HAB. 1r-A			115.02		
HABITATGE 1r-B	112.69	131.05			
TERRASSES 1/2		12.44			
TOTAL HAB. 1r-B			143.49		
HABITATGE 1r-C	111	129.77			
TERRASSES 1/2		3.00			
TOTAL HAB. 1r-C			132.77		
ESPais COMUNS			20.71		
TOTAL PL. PRIMERA					411.99

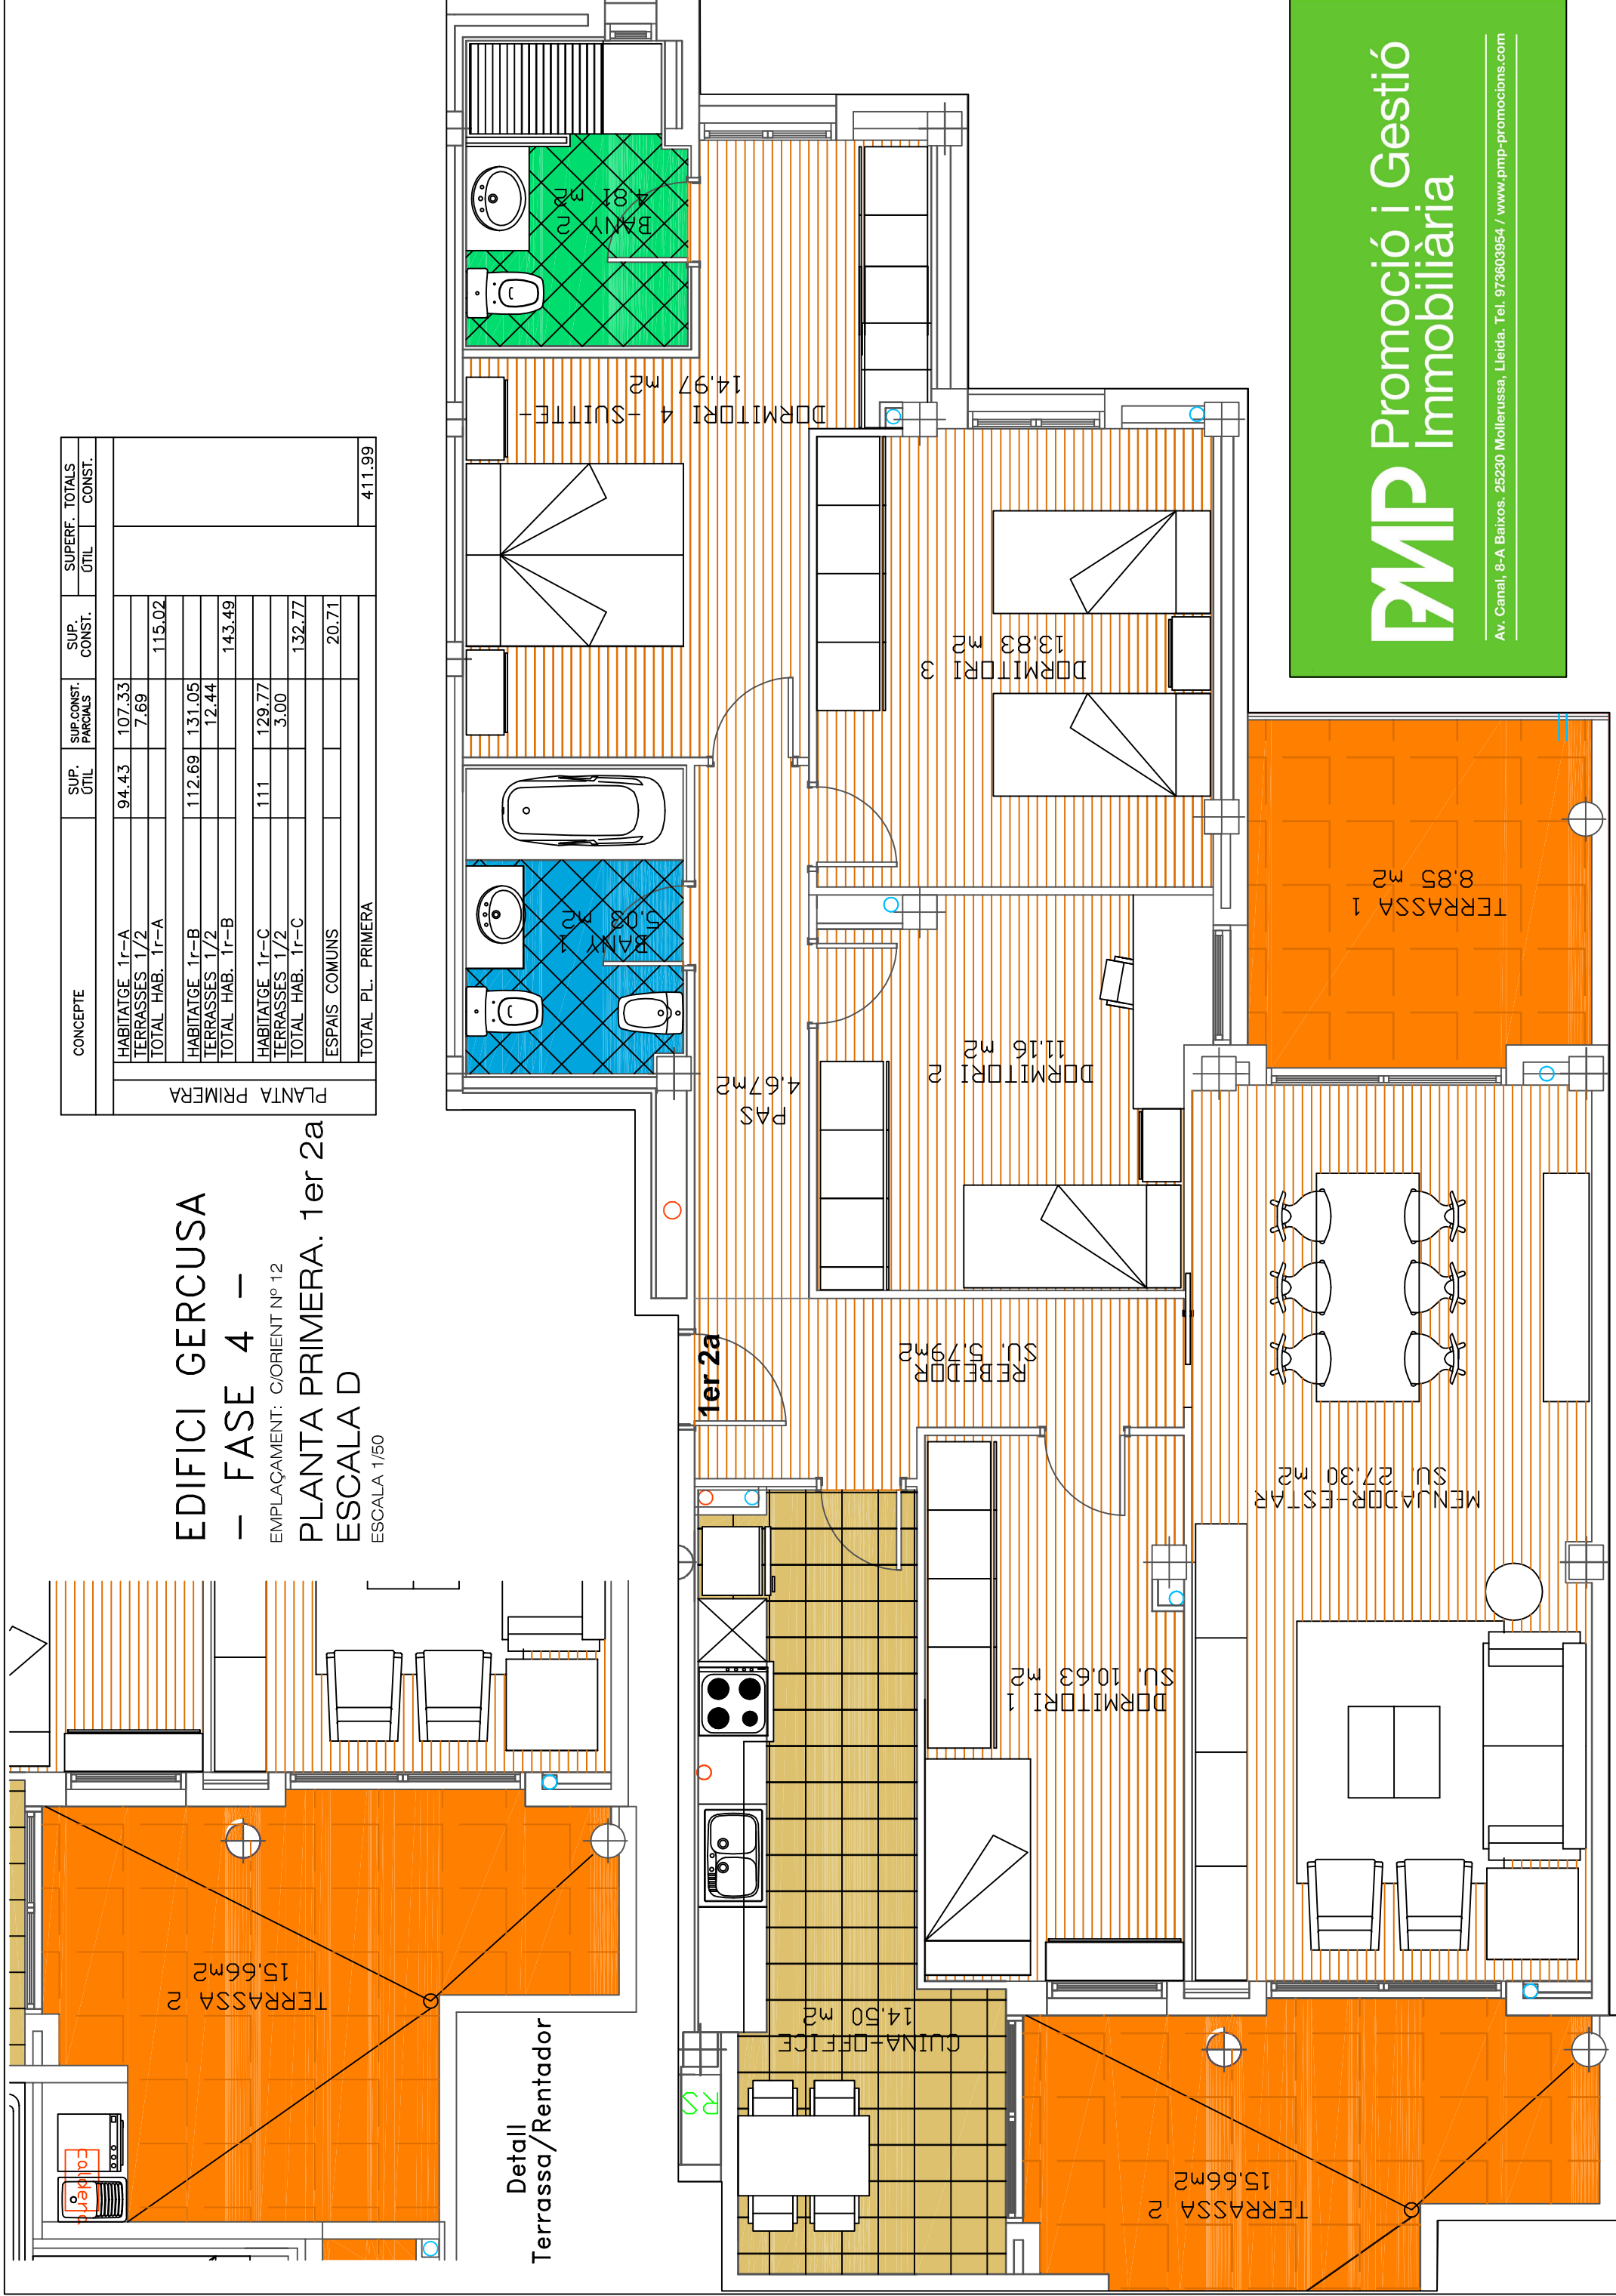

Detail
Terrassa/Rentador

PMP Promoció i Gestió Immobiliària

Av. Canal, 8-A Baixos, 25230 Mollerussa, Lleida, Tel. 973603954 / www.pmp-promocions.com