


DENOMINACIÓ	SUPERFICIE
1. PREBUIR	30,87 m ²
2. SALA D'ESTAR-MENJADOR	36,00 m ²
3. CUINA	14,61 m ²
4. WC01	4,20 m ²
5. BENTADOR	4,53 m ²
6. DIPÓSIT	4,09 m ²
7. ESCALA	5,21 m ²
TOTAL SUPERFICIE INTERIOR ÚTIL	79,51 m ²
TOTAL SUPERFICIE INTERIOR CONST.	91,05 m ²
TOTAL SUPERFICIE CONSTR. PLANTA BAIXA	91,05 m²
8. HABITACIÓ 01	21,49 m ²
9. HABITACIÓ 02	13,03 m ²
10. HABITACIÓ 03	12,05 m ²
11. HABITACIÓ 04	14,10 m ²
12. PASSADIS	8,06 m ²
13. WC02	7,29 m ²
14. WC03	5,20 m ²
TOTAL SUPERFICIE INTERIOR ÚTIL	81,22 m ²
TOTAL SUPERFICIE INTERIOR CONST.	106,64 m ²
TOTAL SUPERFICIE CONSTR. PLANTA PRIMERA	106,64 m²
TOTAL SUPERFICIE INTERIOR ÚTIL	160,73 m ²
TOTAL SUPERFICIE INTERIOR CONST.	197,69 m ²
TOTAL SUPERFICIE CONSTR. PLANTAS	197,69 m²
20. APARCAMENT	39,13 m ²
TOTAL SUPERFICIE INTERIOR ÚTIL	39,13 m ²
TOTAL SUPERFICIE INTERIOR CONST.	42,73 m ²
TOTAL SUPERFICIE CONSTR. PARKING	42,73 m²

Quadre resum	
TOTAL SUPERFICIE INTERIOR ÚTIL	199,86 m ²
TOTAL SUPERFICIE INTERIOR CONST.	240,42 m ²
TOTAL SUPERFICIE CONSTR. VIVENDA	240,42 m²

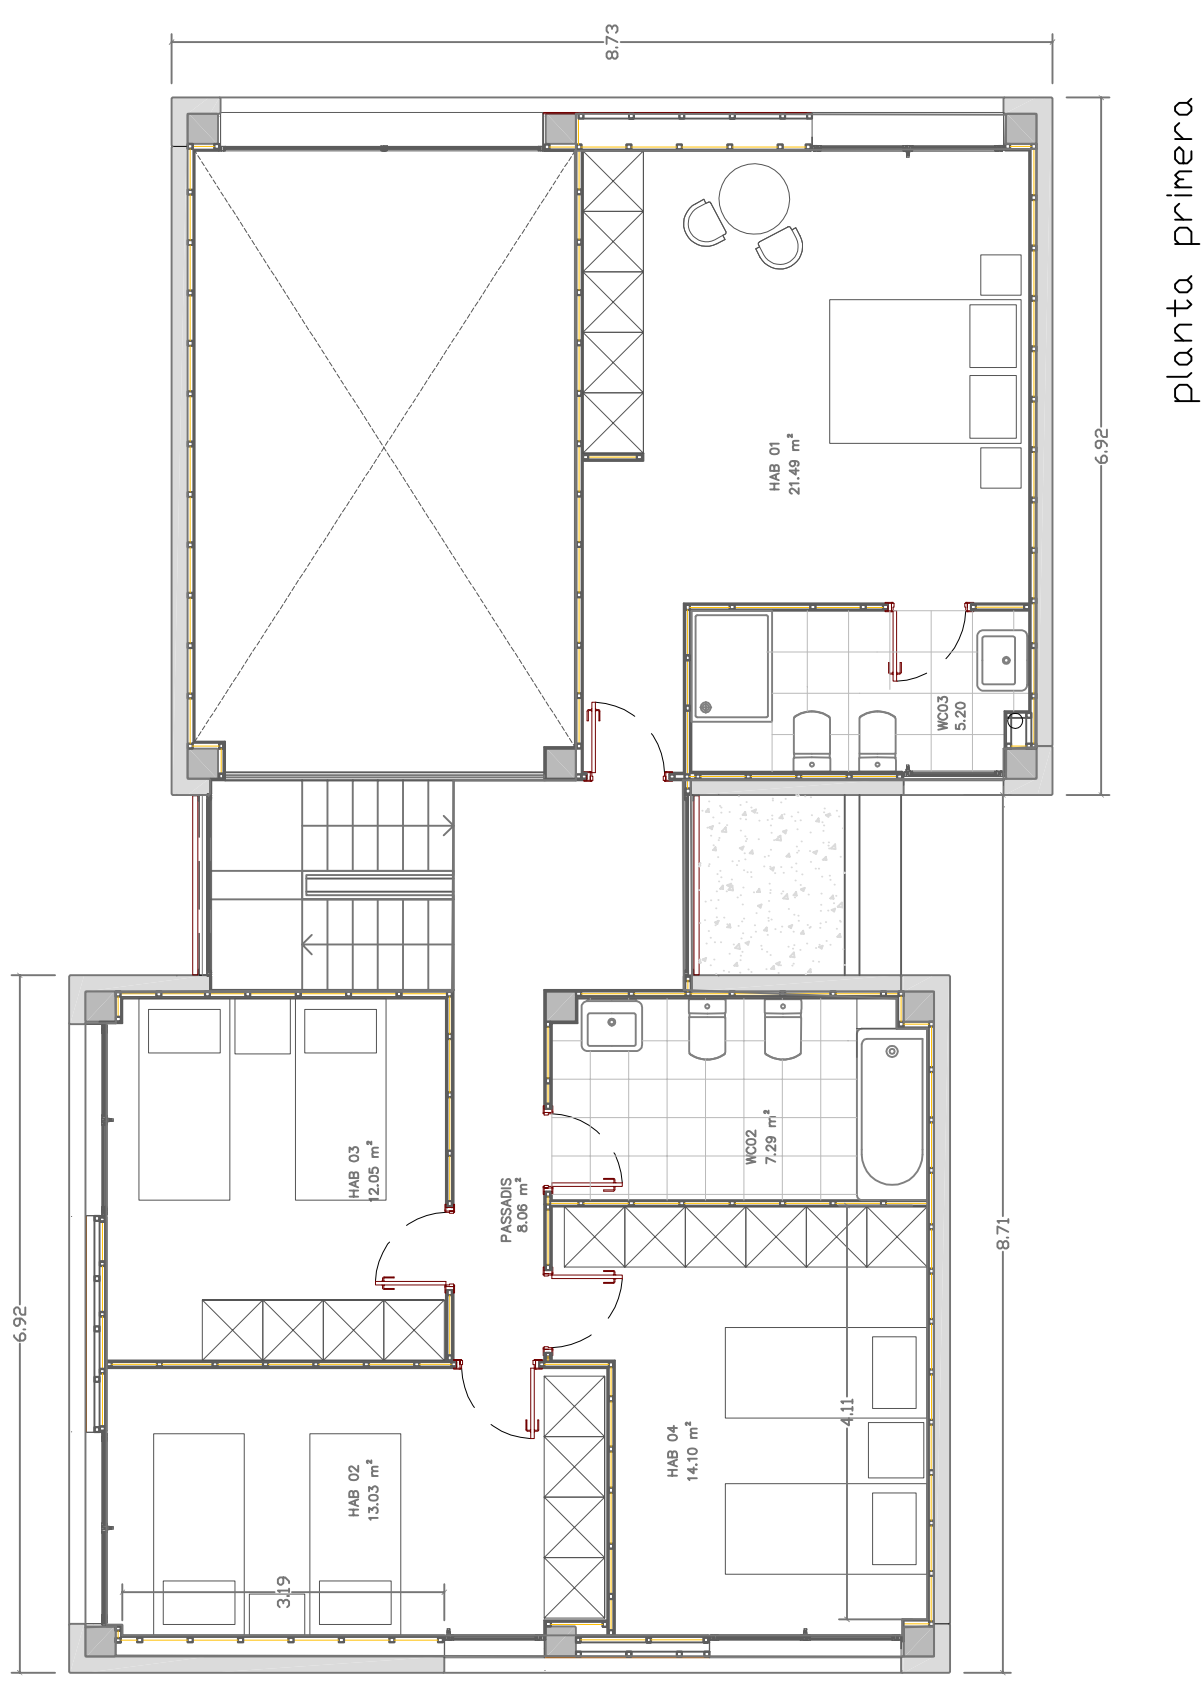

planta primera